



LA RIQUALIFICAZIONE DEL QUARTIERE SPINE BIANCHE A MATERA


Mario Losasso

corso di laurea in Pianificazione Territoriale, Urbanistica e Paesaggistico-Ambientale
PROGETTAZIONE TECNOLOGICA AMBIENTALE - prof. arch. Mario Losasso



DIARC

Concorso Nazionale per il quartiere Spine Bianche a Matera (1955)

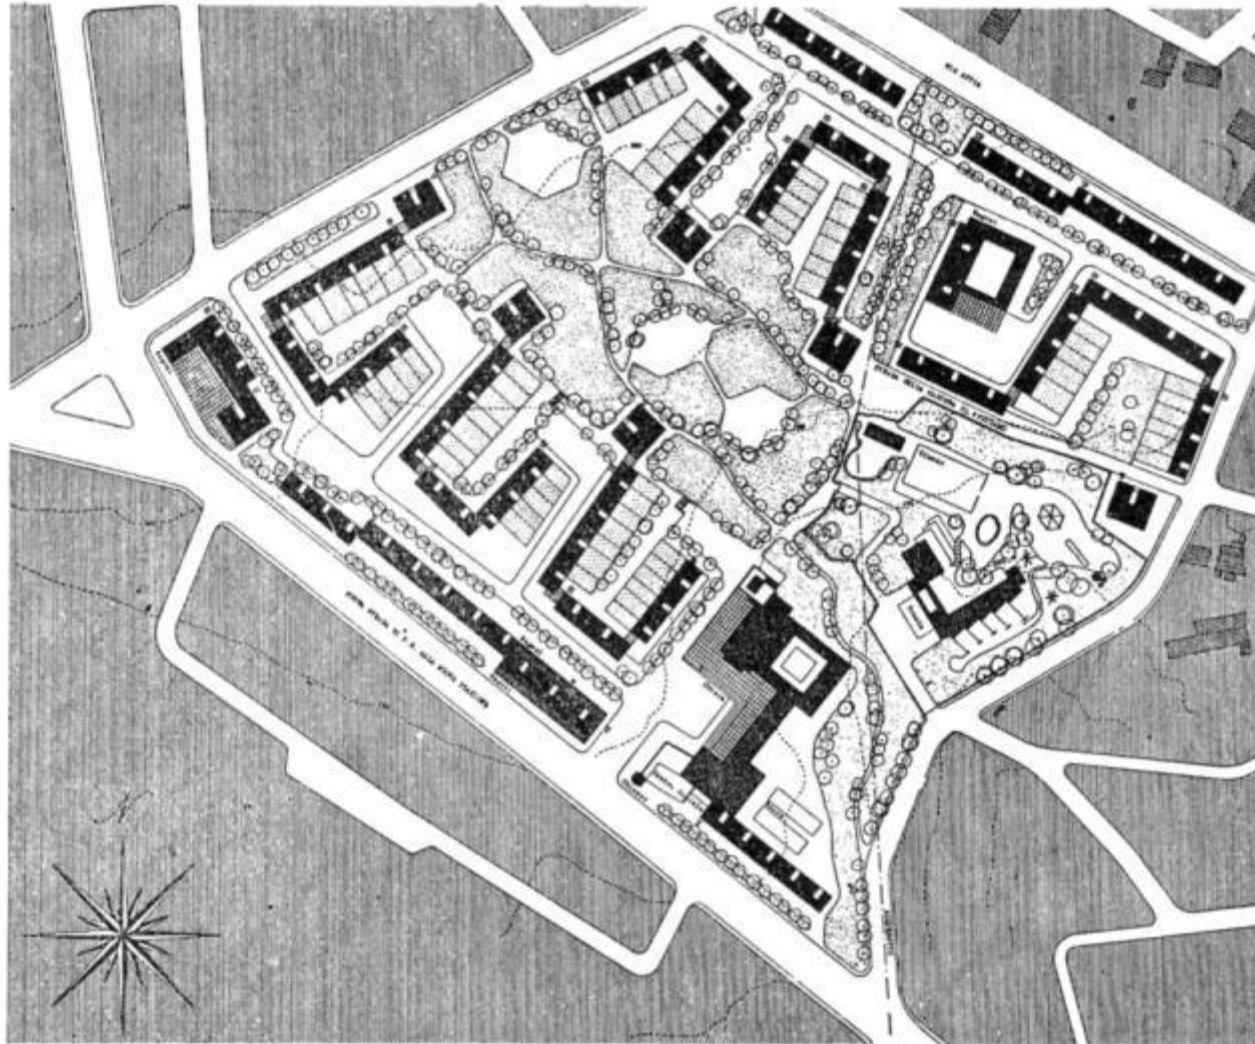

1° premio Aymonino, Chiarni, Girelli, Lenci, Ottolenghi

fonte: *Casabella Continuità* n. 231, 1959

Concorso Nazionale per il quartiere Spine Bianche a Matera (1955)



2° premio ex aequo Gorio, Valori



2° premio ex aequo Fiorentino, Selem

Concorso Nazionale per il quartiere Spine Bianche a Matera (1955)




3° premio ex aequo Coppa, Fabbri



3° premio ex aequo Anversa, Belardelli, Morelli


Concorso Nazionale per il quartiere Spine Bianche a Matera (1955)

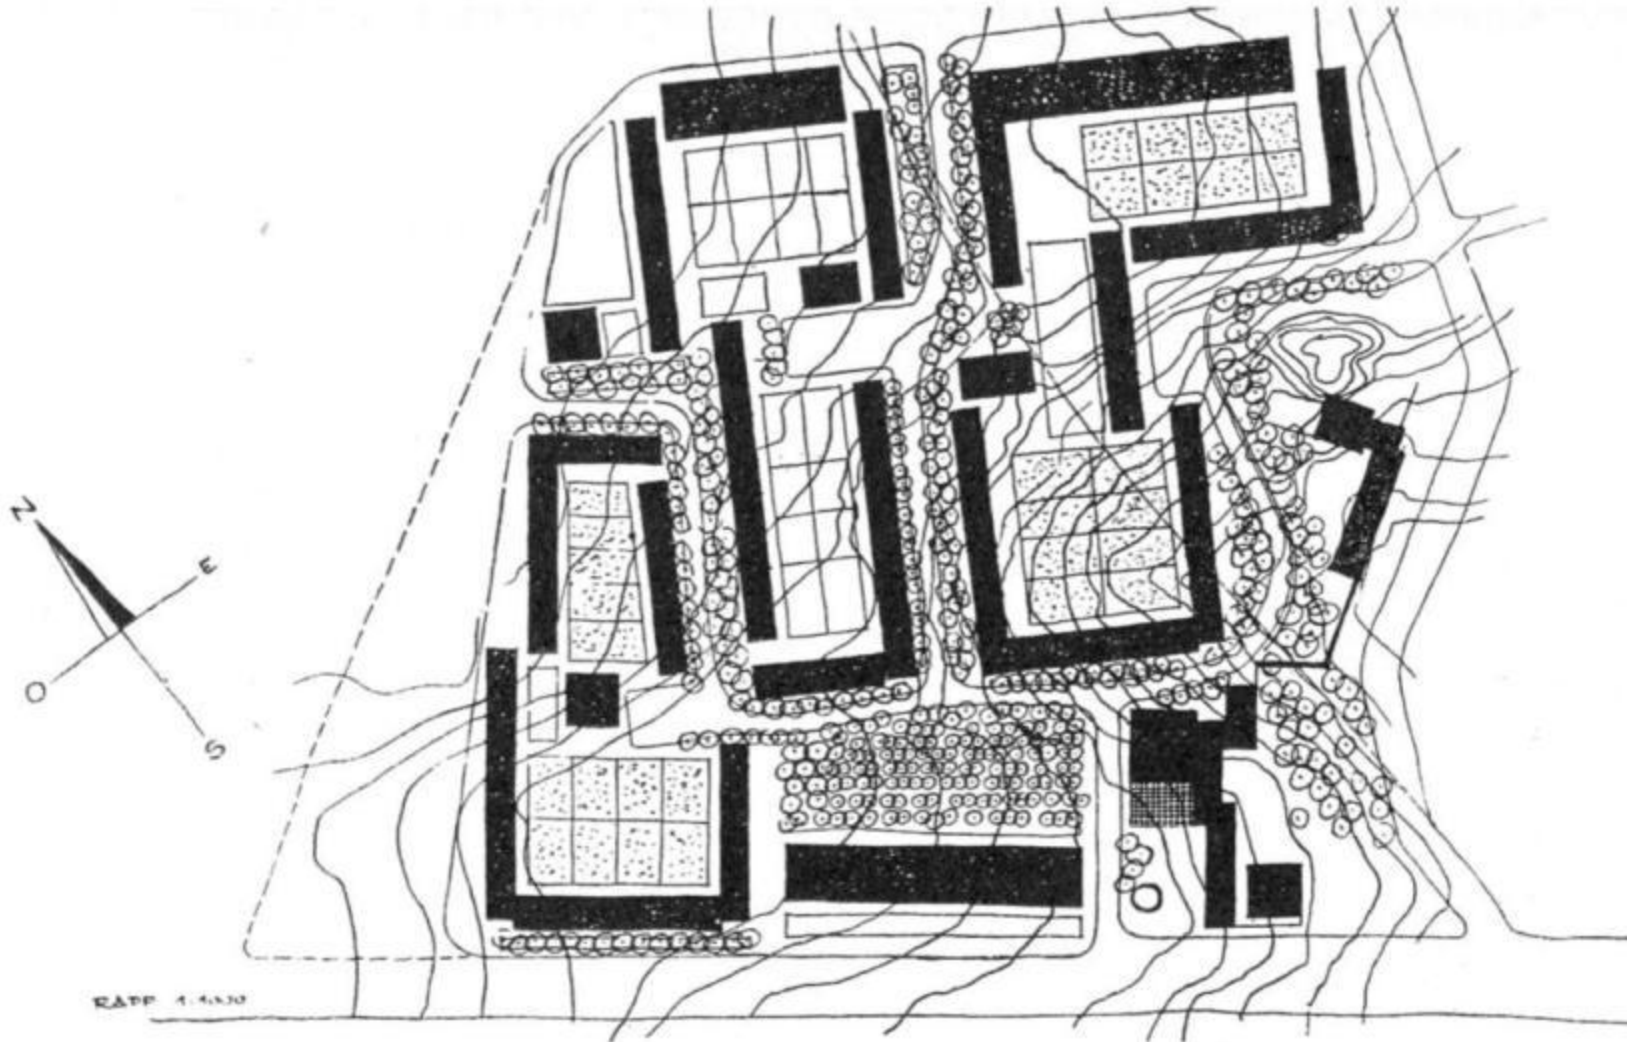

fonte: *Casabella Continuità* n. 231, 1959

Planimetria di studio del quartiere Spine Bianche a Matera successiva al risultato del concorso nazionale del 1955 e frutto dell'integrazione, non molto risolta, del progetto vincitore con le idee degli altri gruppi che hanno concorso alla realizzazione.

Quartiere "A" Spine Bianche a Matera - planimetria definitiva (1959)

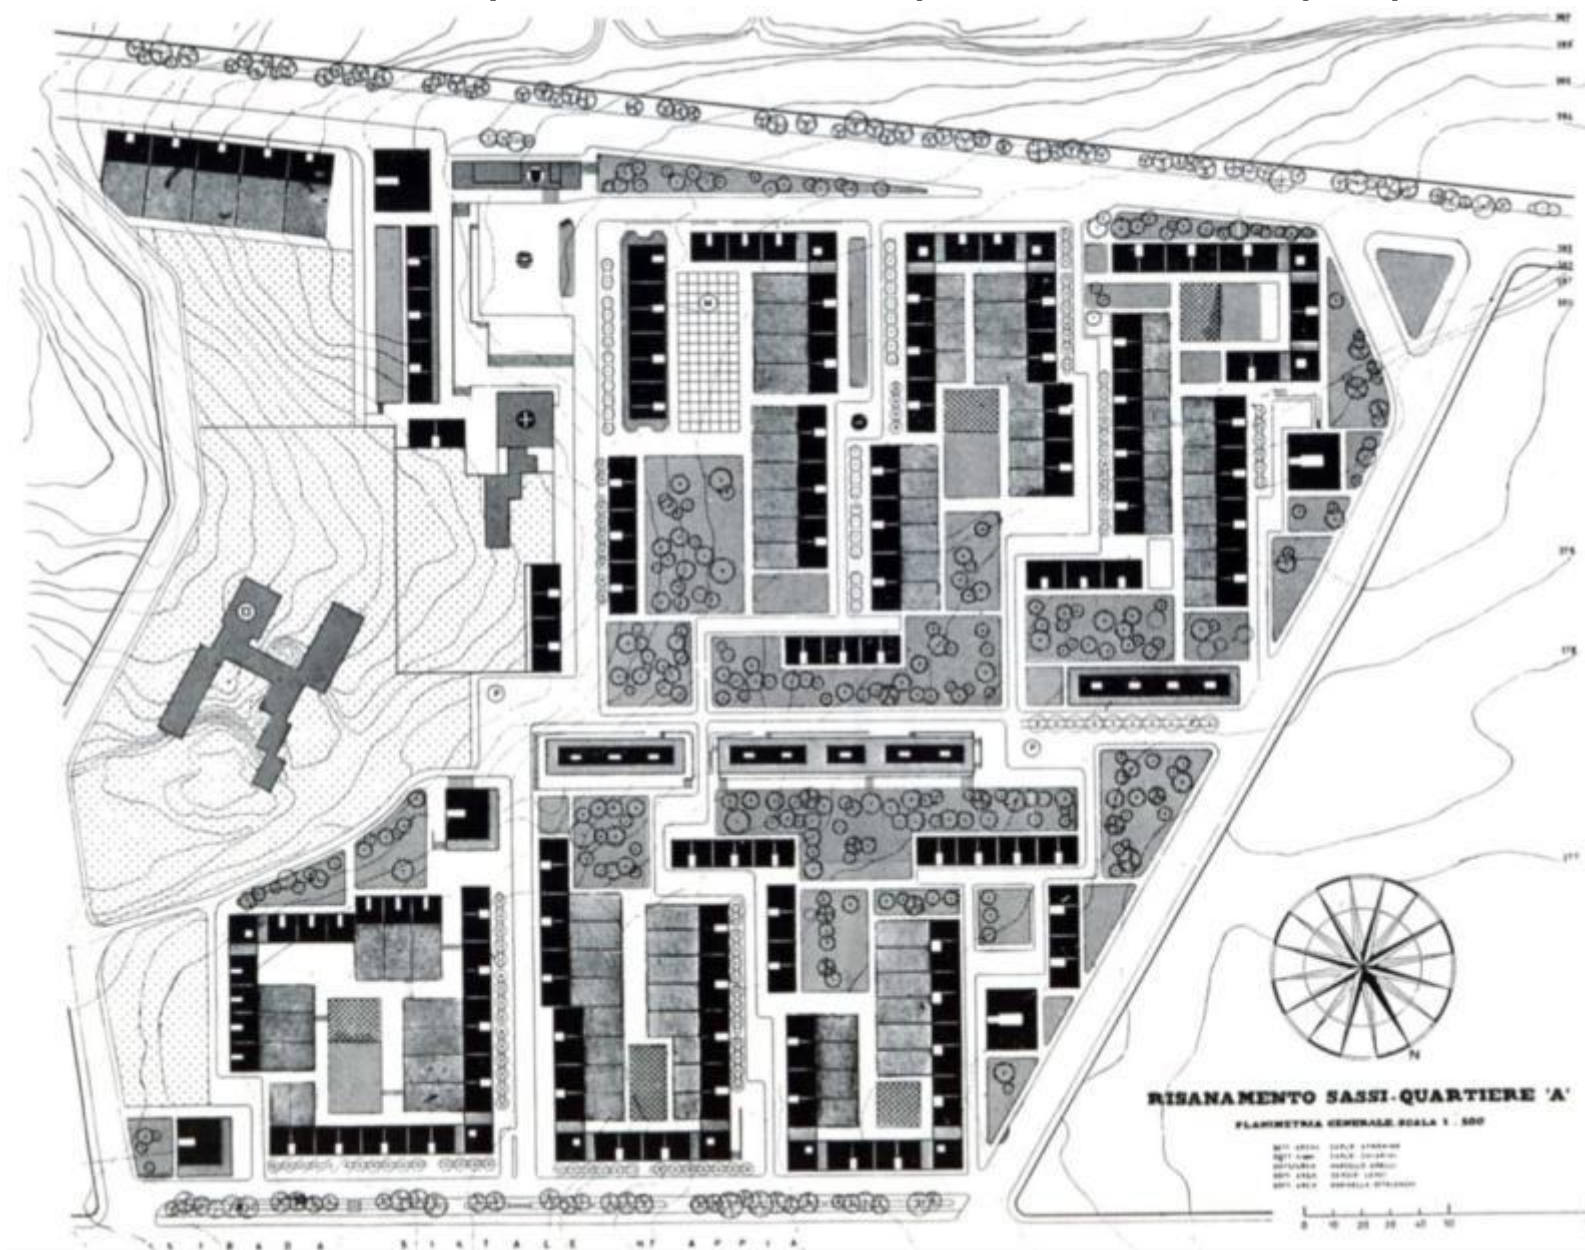

fonte: *Casabella Continuità* n. 231, 1959

Quartiere Spine Bianche Ortofoto (2010)



Quartiere Spine Bianche
Ortofoto (2010)



Progettisti
Carlo Aymonino con M. Ottolenghi e M. Fiorentino, S. Lenci, C. Chiarini, M. Girelli, G. De Carlo, M. Fiorentino, N. Selem, F. Gorio, M. Valori, V. Sangirardi

Anno di Progettazione
1954
Anno di Realizzazione
1959

Dati quantitativi
Popolazione insediata
3500
Superficie coperta residenziale
24570 mq
Superficie strade
26865 mq
Superficie parcheggi pubblici
26000 mq
Superficie servizi pubblici
21500 mq
Superficie verde pubblico attrezzato
25420 mq
Numero alloggi
687




Una delle unità residenziali: piante del piano tipo e del piano terreno

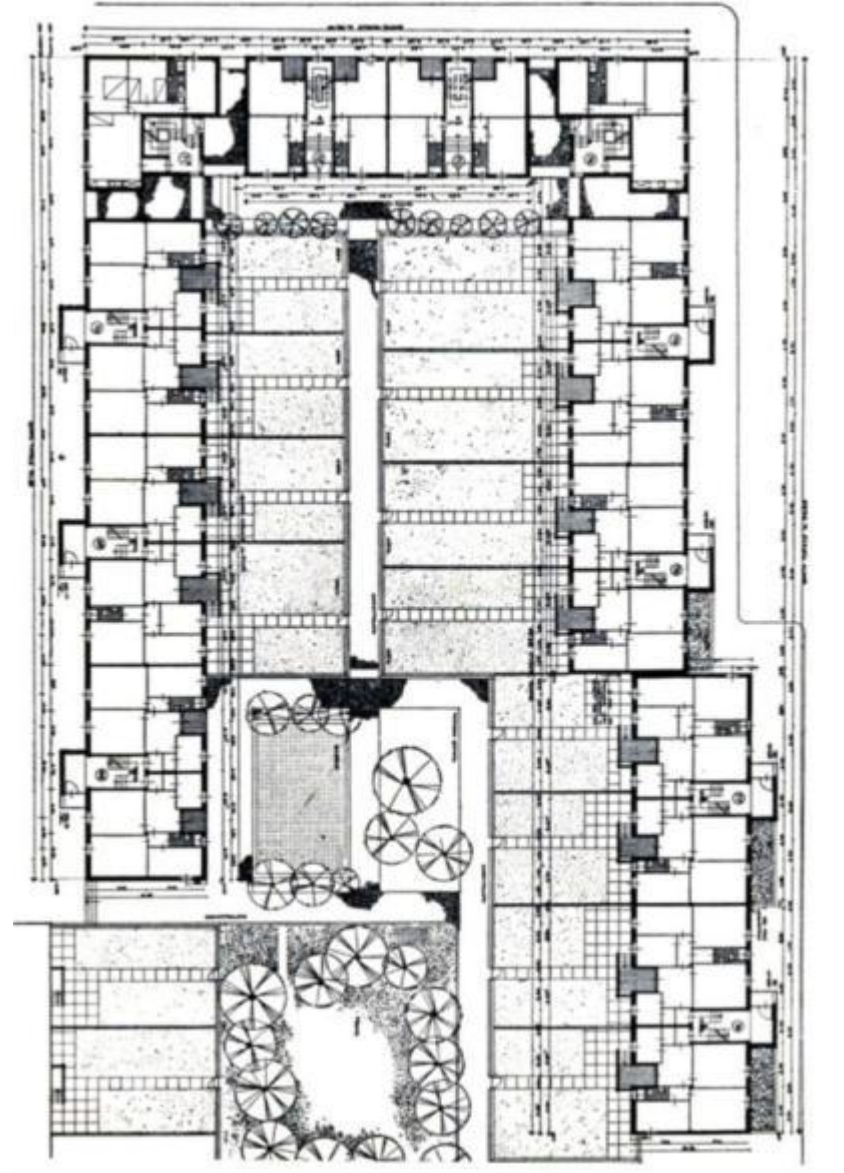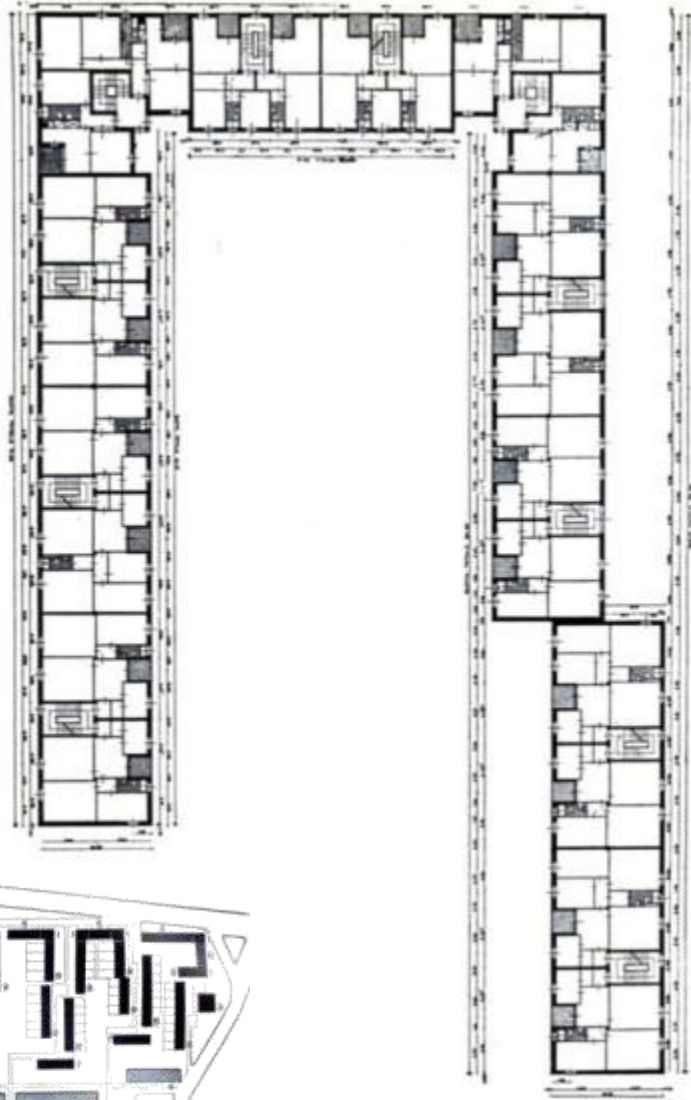

fonte: *Casabella Continuità* n. 231, 1959

Immagini di insieme (1959)

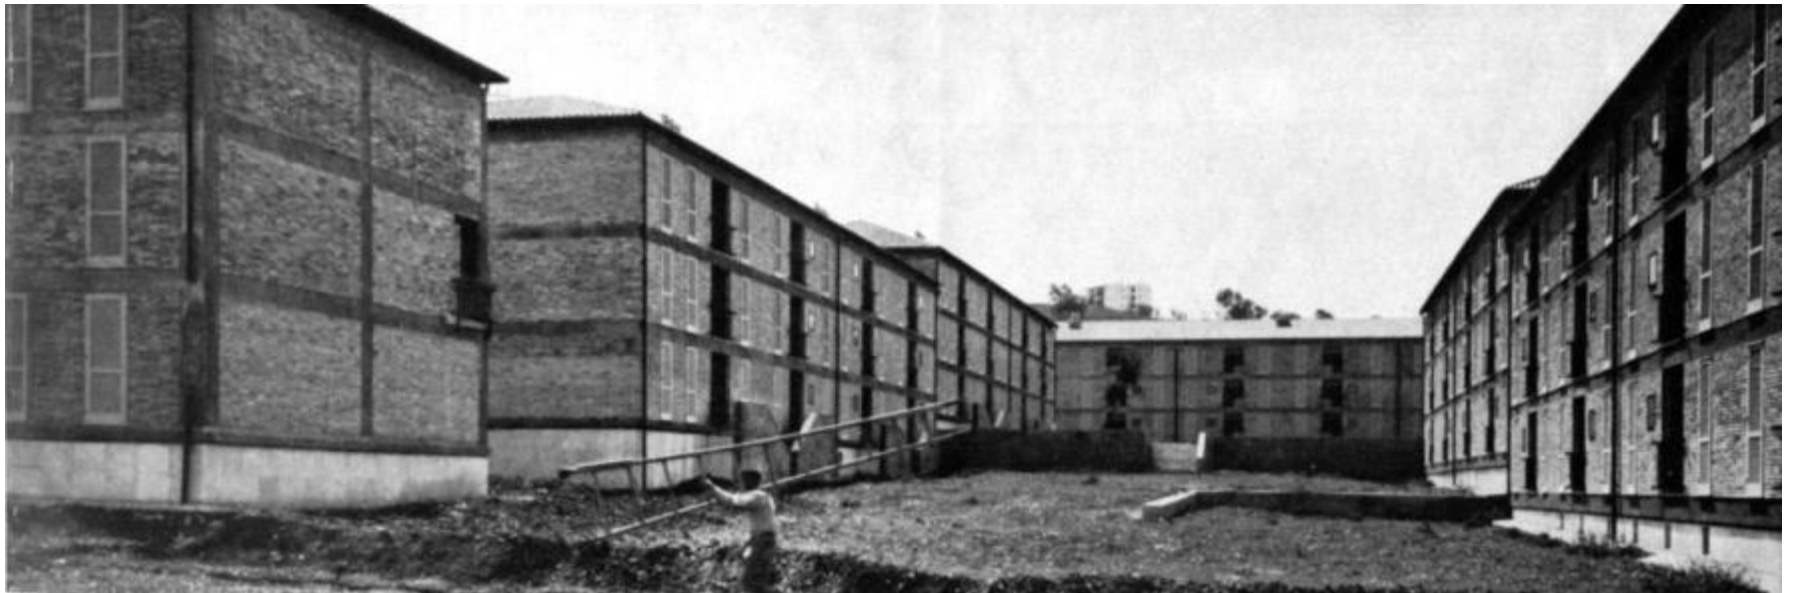

fonte: *Casabella Continuità* n. 231, 1959



scala 1:2000

*fonte: elaborazioni allievi corso di Tecnologia
dell'architettura, Facoltà di Architettura di Matera*





edifici residenziali	edifici con funz. specializ.	intrusione
edifici residenza-commercio	culto	edifici comunali
verde pubblico	verde privato	strade princ. l. di quartiere
verde collettivo	assi urbani	strade di quartiere
		spazi carrabili
		spazi pedonali

fonte: elaborazioni allievi corso di Tecnologia dell'architettura, Facoltà di Architettura di Matera



scala 1:2000

*fonte: elaborazioni allievi corso di Tecnologia
dell'architettura, Facoltà di Architettura di Matera*

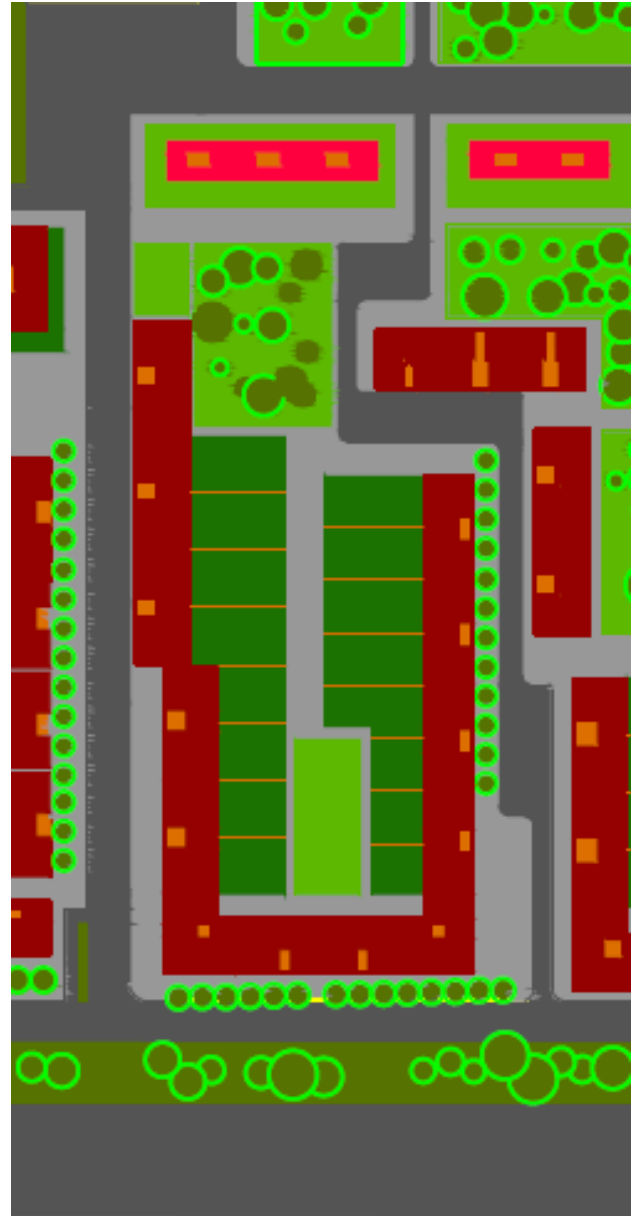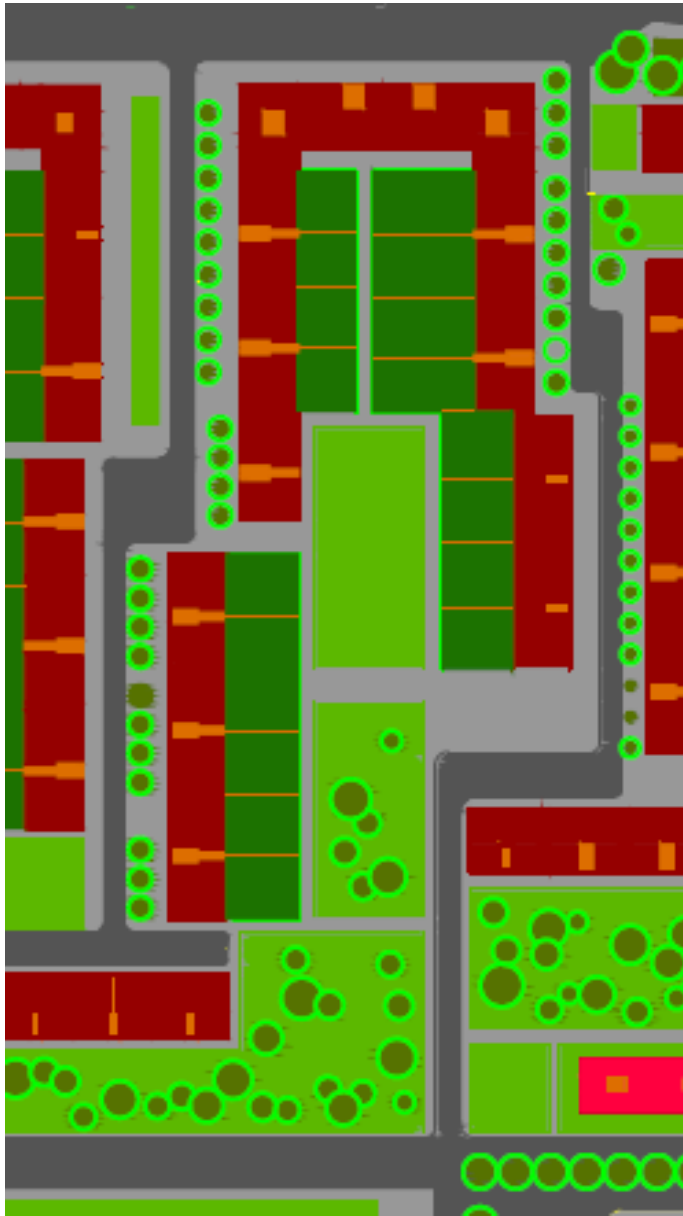





I TEMI: LA PIAZZA : *elaborazioni allievi corso di Tecnologia dell'architettura, Facoltà di Architettura di Matera*

















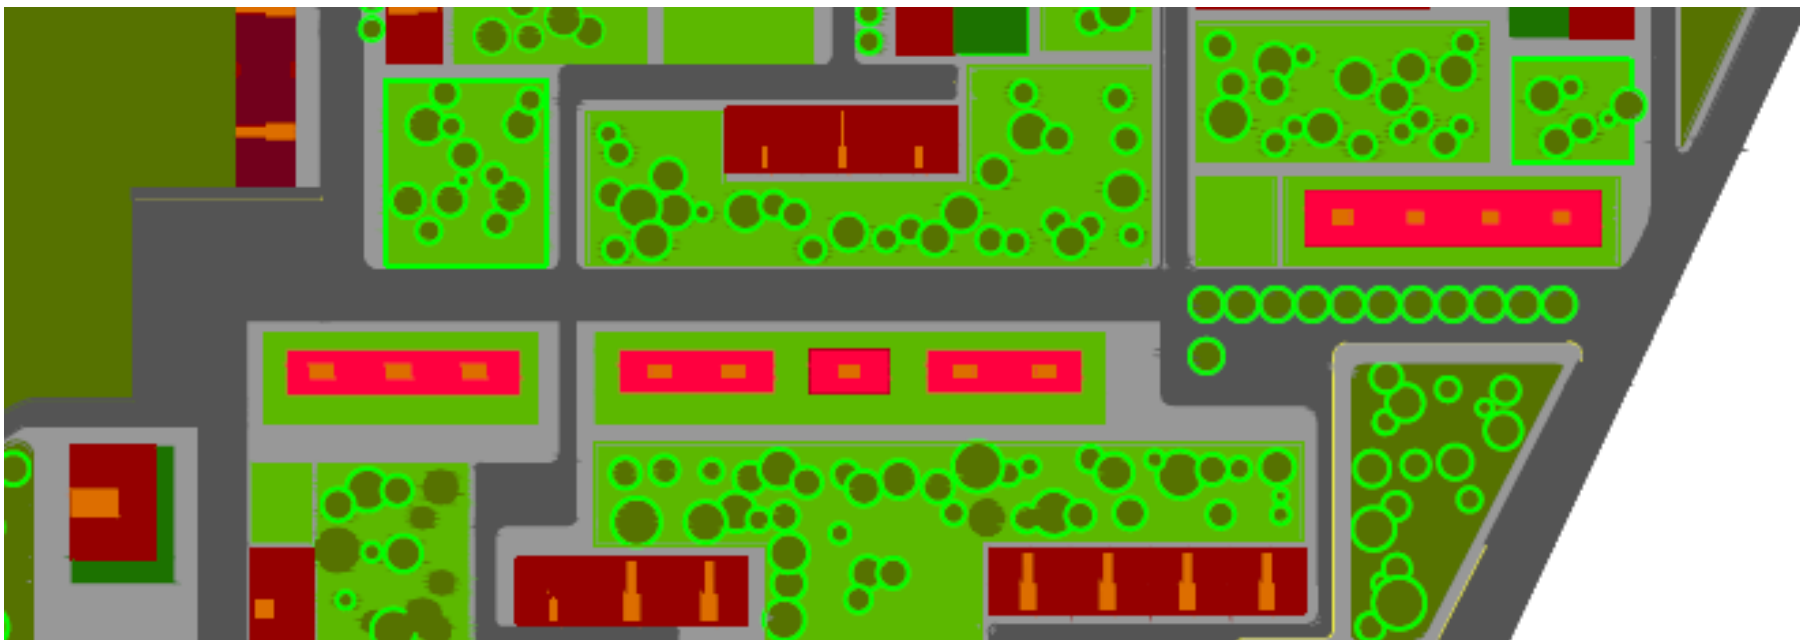




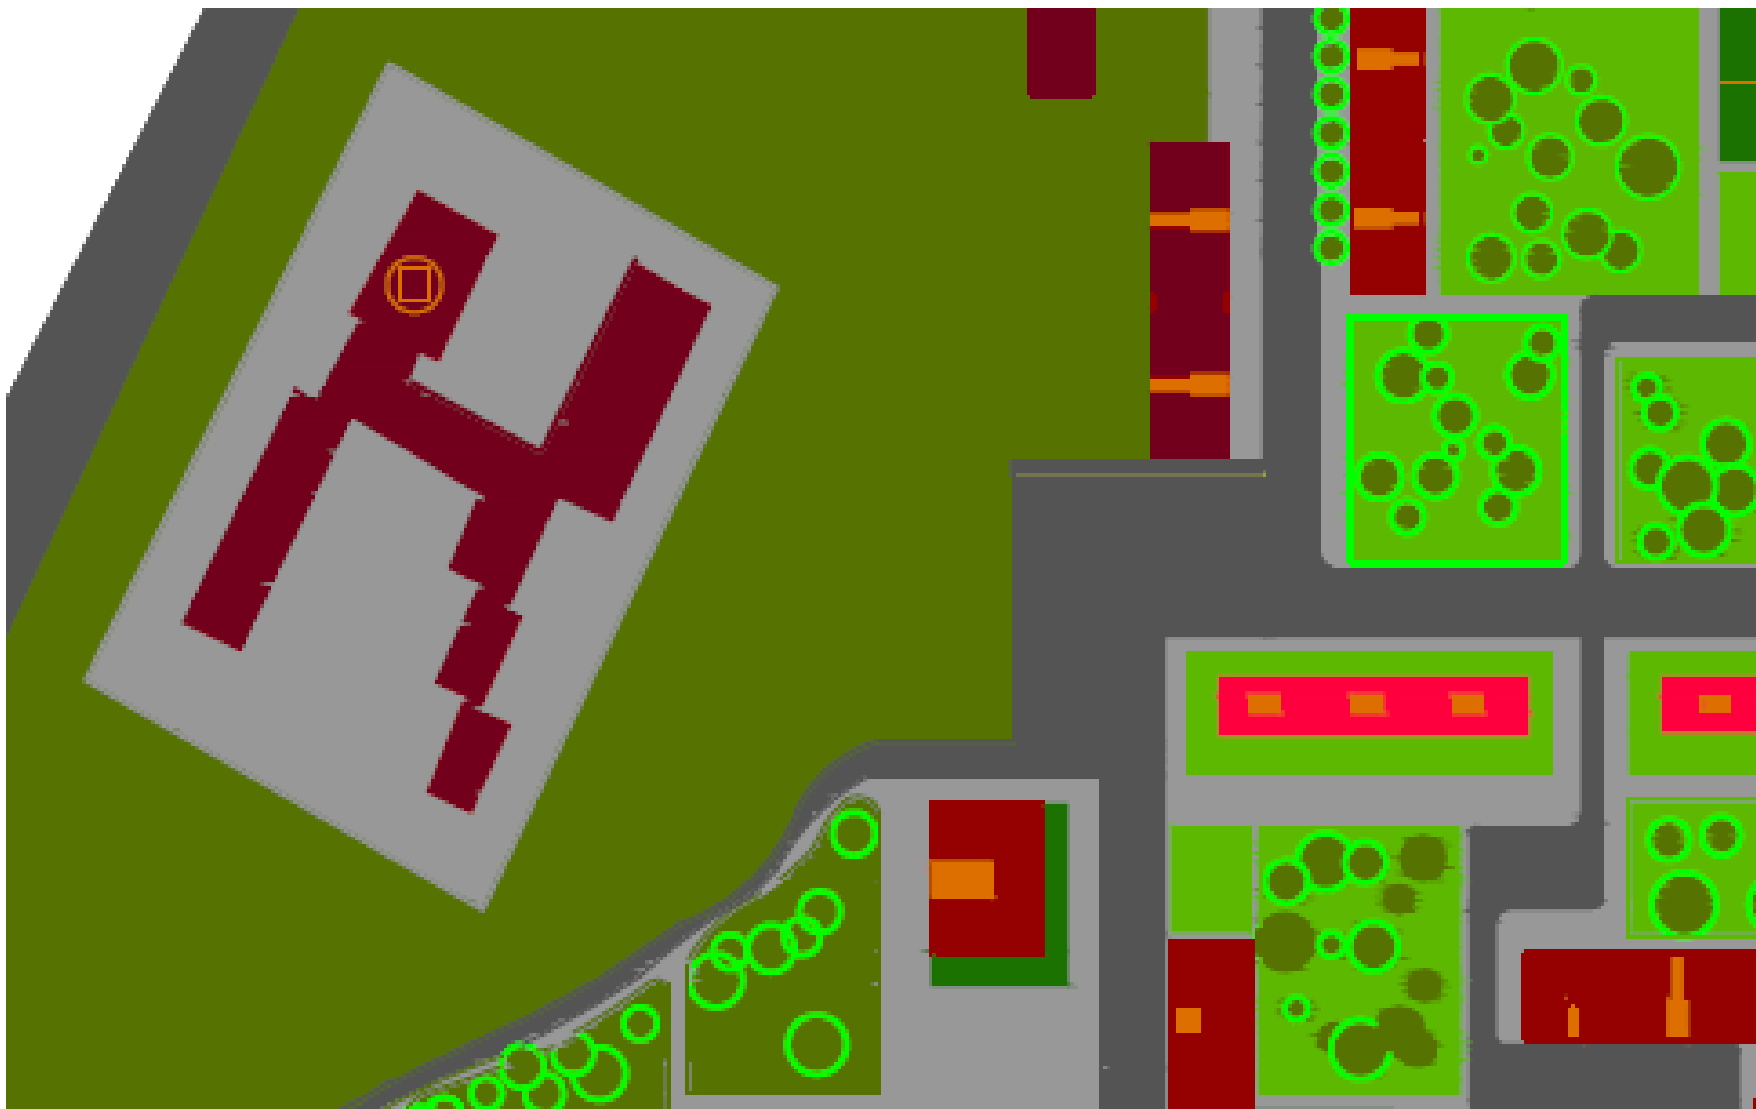



TRACCIATO VIARIO + EDILIZIA SPECIALISTICA




DESTINAZIONE D'USO DI SPAZI ED EDIFICI

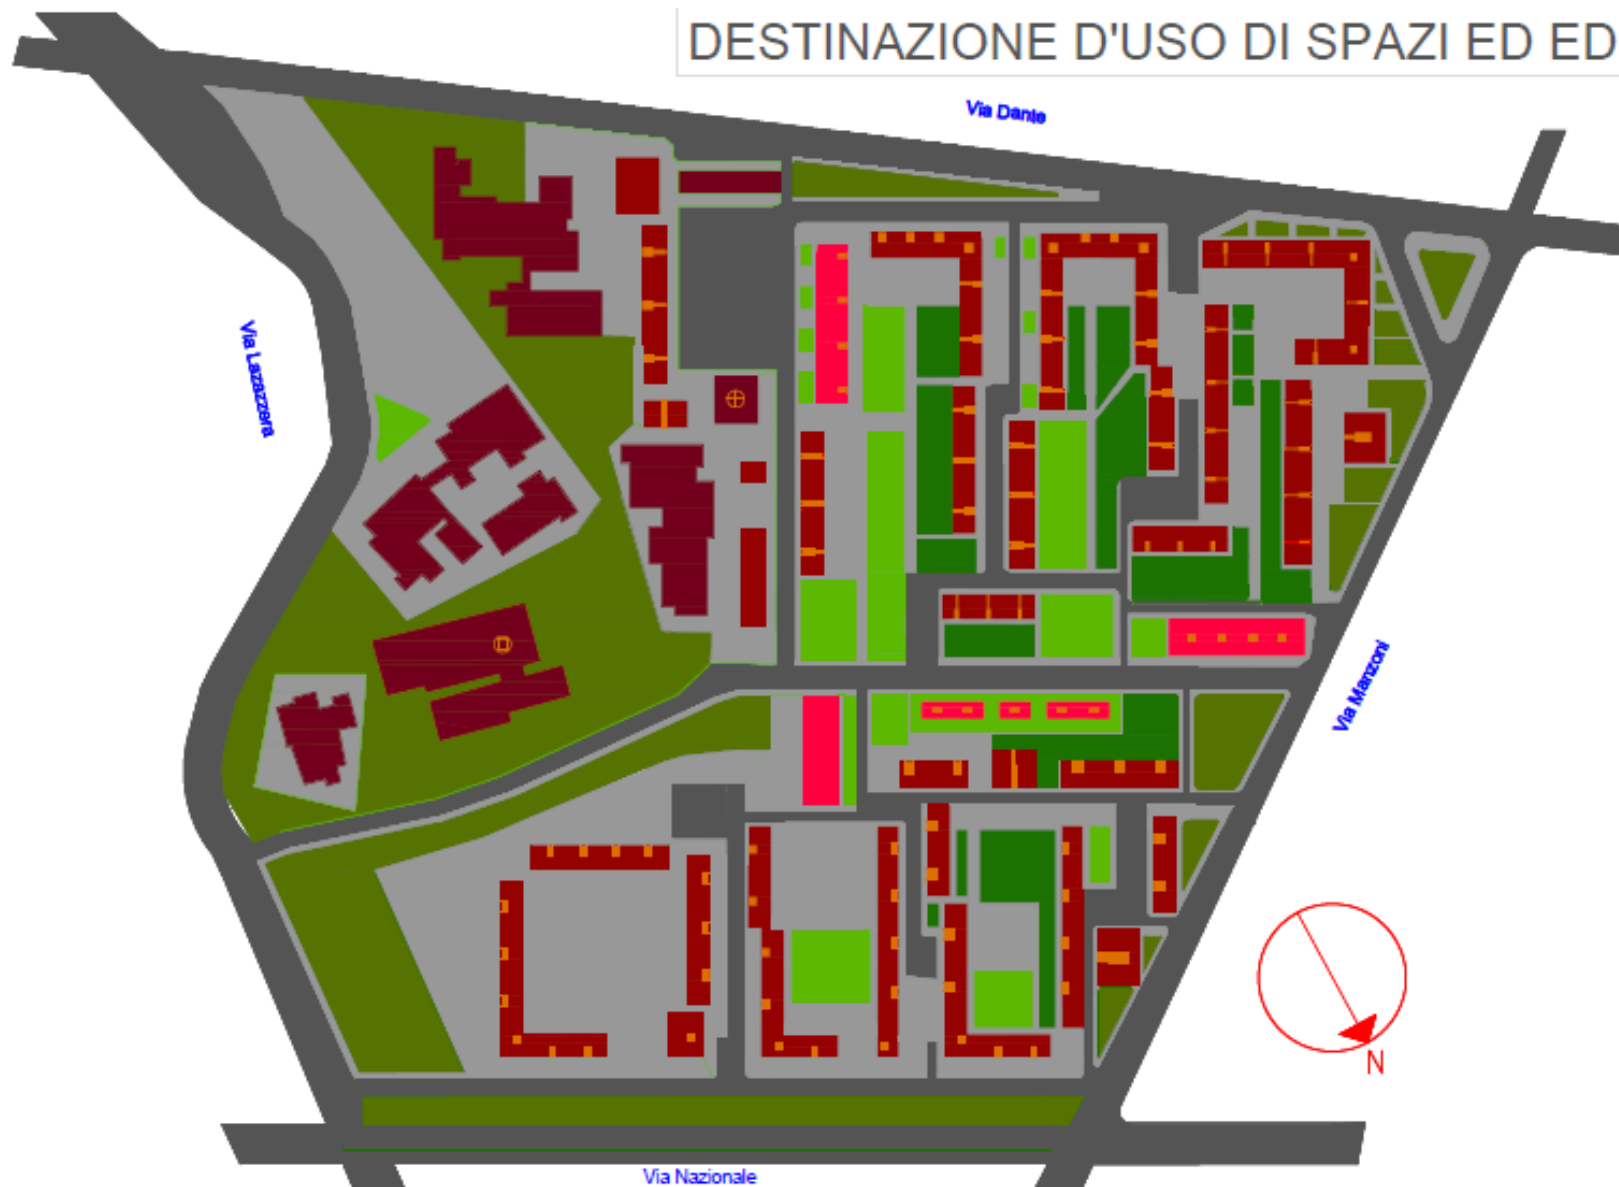


STATO ATTUALE fonte: *elaborazioni allievi corso di Tecnologia dell'architettura, Facoltà di Architettura di Matera*

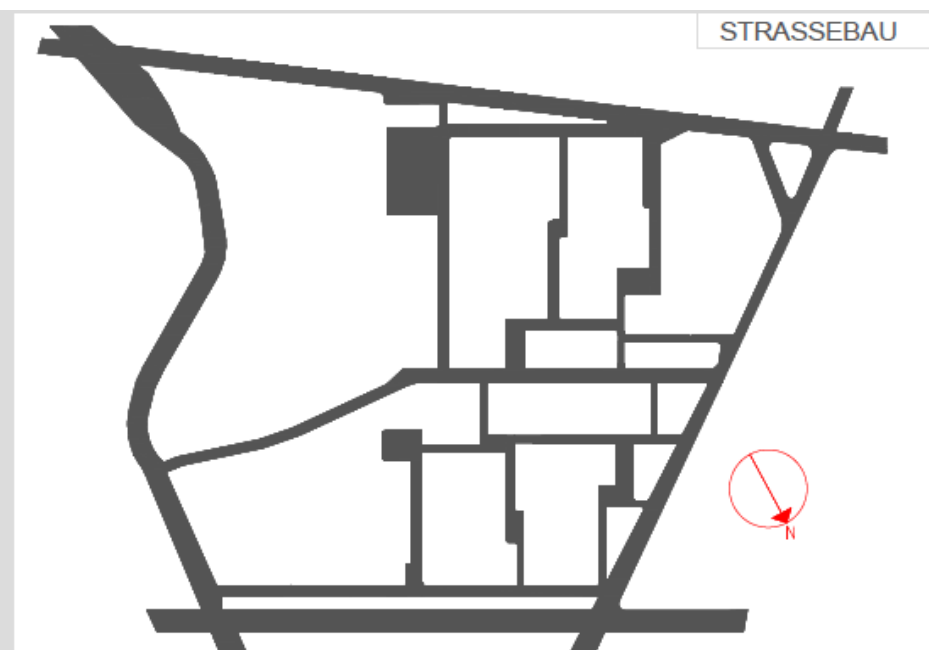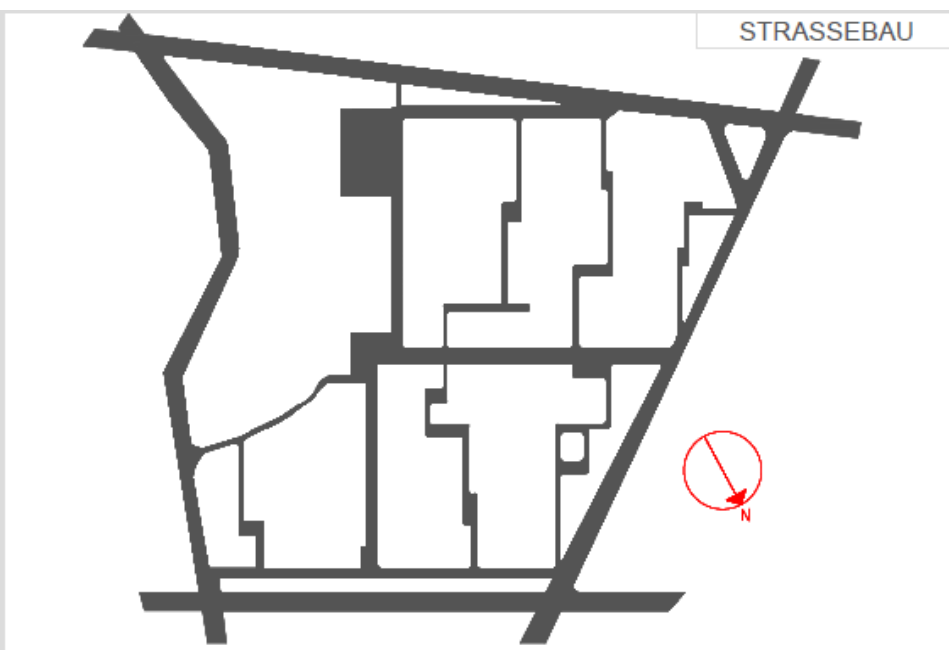

TRACCIATO VIARIO + EDILIZIA SPECIALISTICA

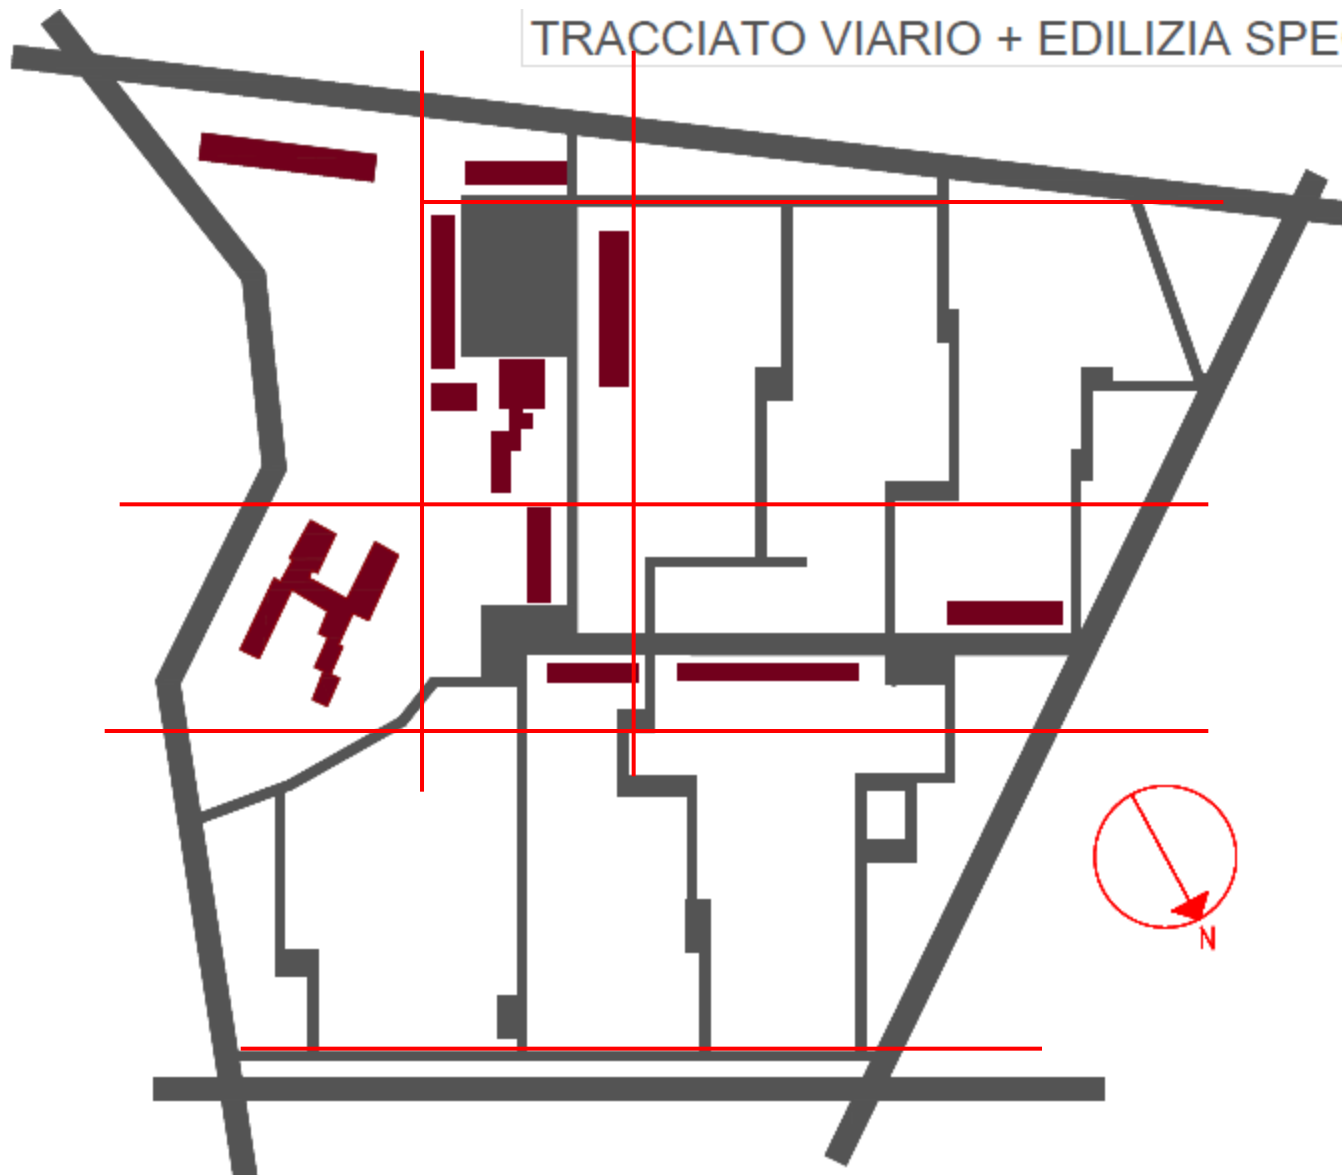

TRACCIATO VIARIO+EDILIZIA SPECIALISTICA

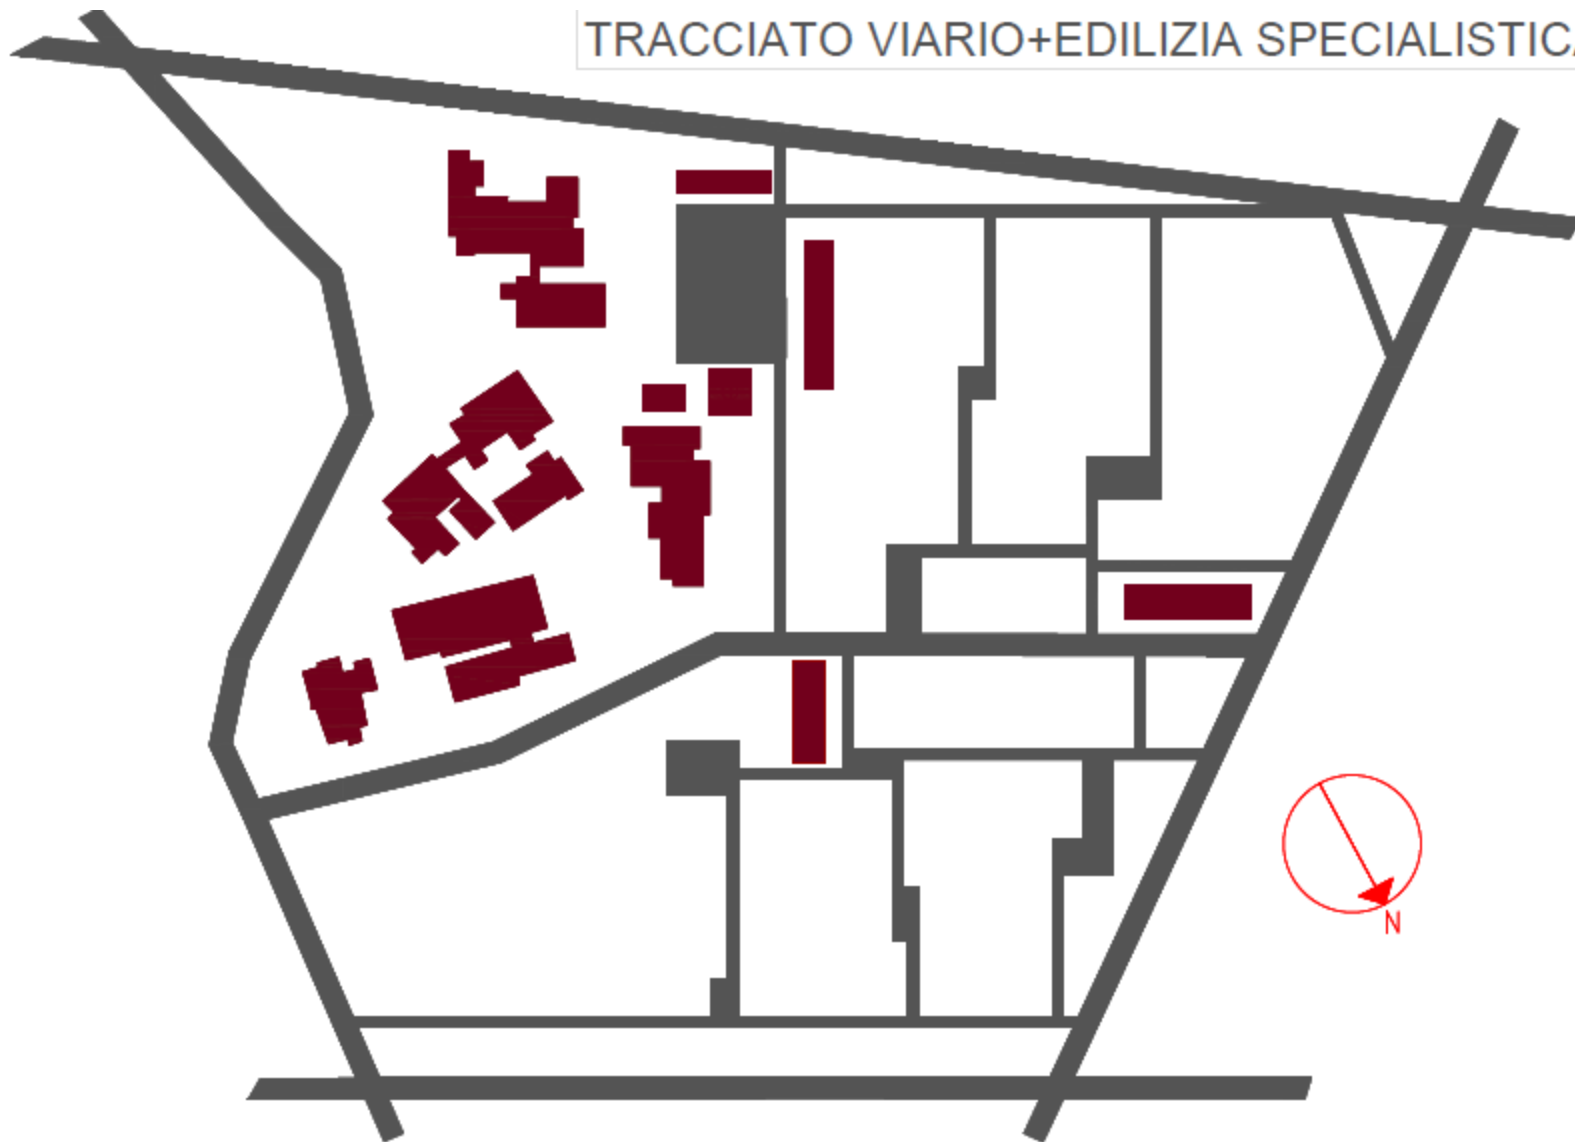

STATO ATTUALE: fonte: *elaborazioni allievi corso di Tecnologia dell'architettura, Facoltà di Architettura di Matera*



Parco giochi al rione Spine Bianche di Matera (2009)

