Classe calcestruzzo : 25/30 Acciaio : FeB 450 C

Distinta ferri
Scala 1:20

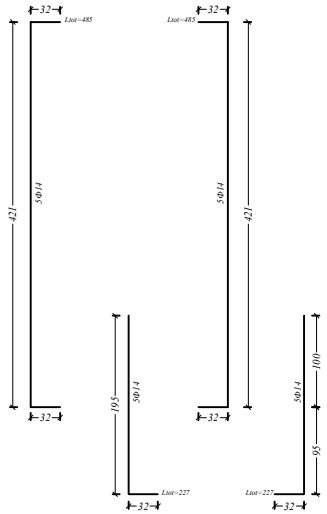

Sezione longitudinale pilastro
Scala 1:20

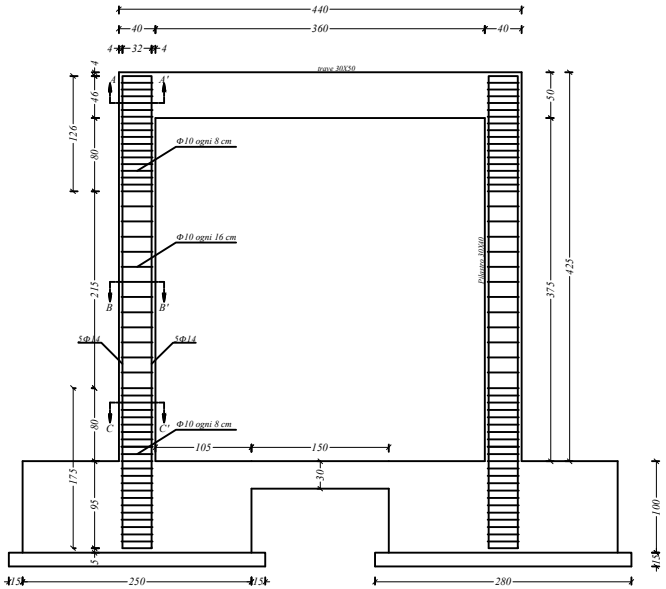

Sezione trave di collegamento
Scala 1:20

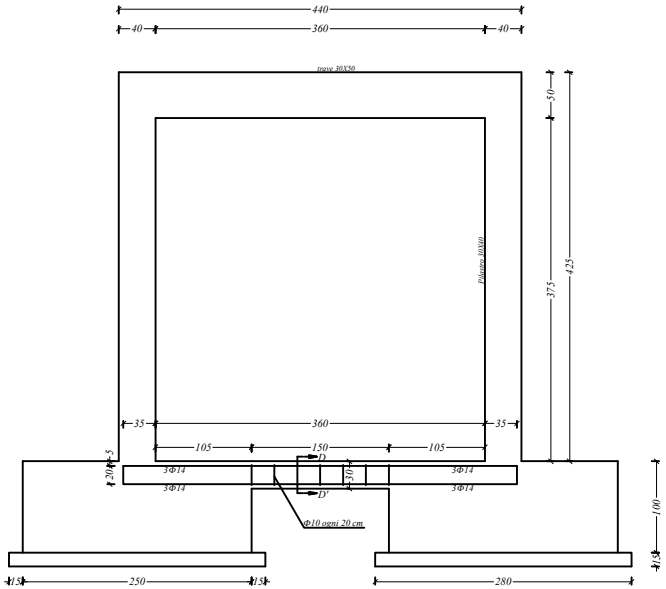

Sezione pilastro A-A'=B-B'=C-C'
Scala 1:10

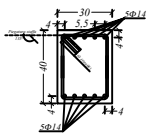

Staffa aperta ϕ10
a due braccia
scala 1:10

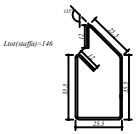

Sezione trave di collegamento D-D'
Scala 1:10

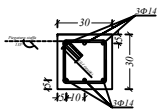

Staffa aperta ϕ10
a due braccia
scala 1:10

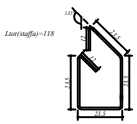

Sezione plinto
Distinta staffoni
1Φ14 ogni 25cm
Scala 1:20

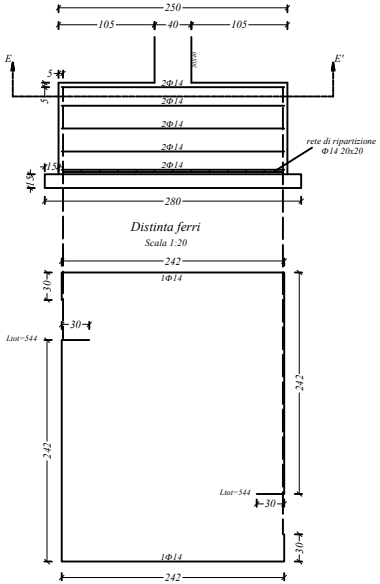

Sezione plinto
Distinta galleggianti
Scala 1:20

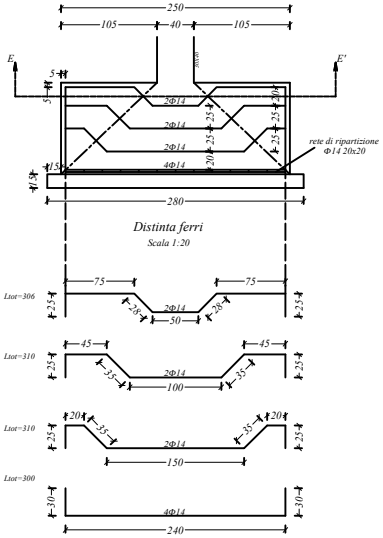

Sezione plinto
Gabbia armatura completa
Scala 1:20

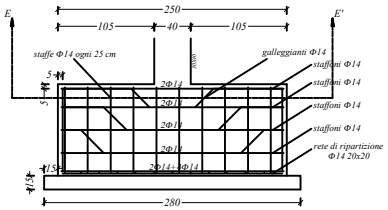

Distinta ferri
Scala 1:20

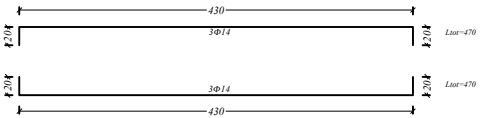
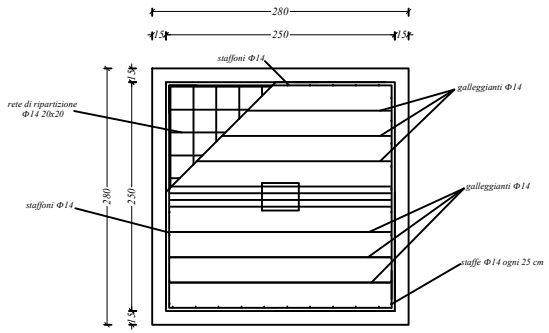
Sezione pianta plinto E-E'
Scala 1:20